

Director
Giám Đốc


Job Title & Location
Công Trình & Địa Điểm
NHÀ PHỐ
Client
Chủ Đầu Tư
BÁC TUYẾN

Technical Manager
Quản Lý Kỹ Thuật
Chief Design
Thiết Kế Chính
Designer
Thiết Kế
KTS - NGÔ ĐỨC LONG
Drawn By
Thế Hiện
Drawing Title
Tên Bản Vẽ
MẶT BẰNG

Issued For
Mục Dịch Phát Hành
Issued For Construction
Phát Hành Cho Thi Công

Contract No.
Số Hợp Đồng
02
Date of Issue
Ngày Phát Hành
09/2014
Ngày Chính Sửa

Drawing No.
Bản Vẽ Số
BVNT: 03/02

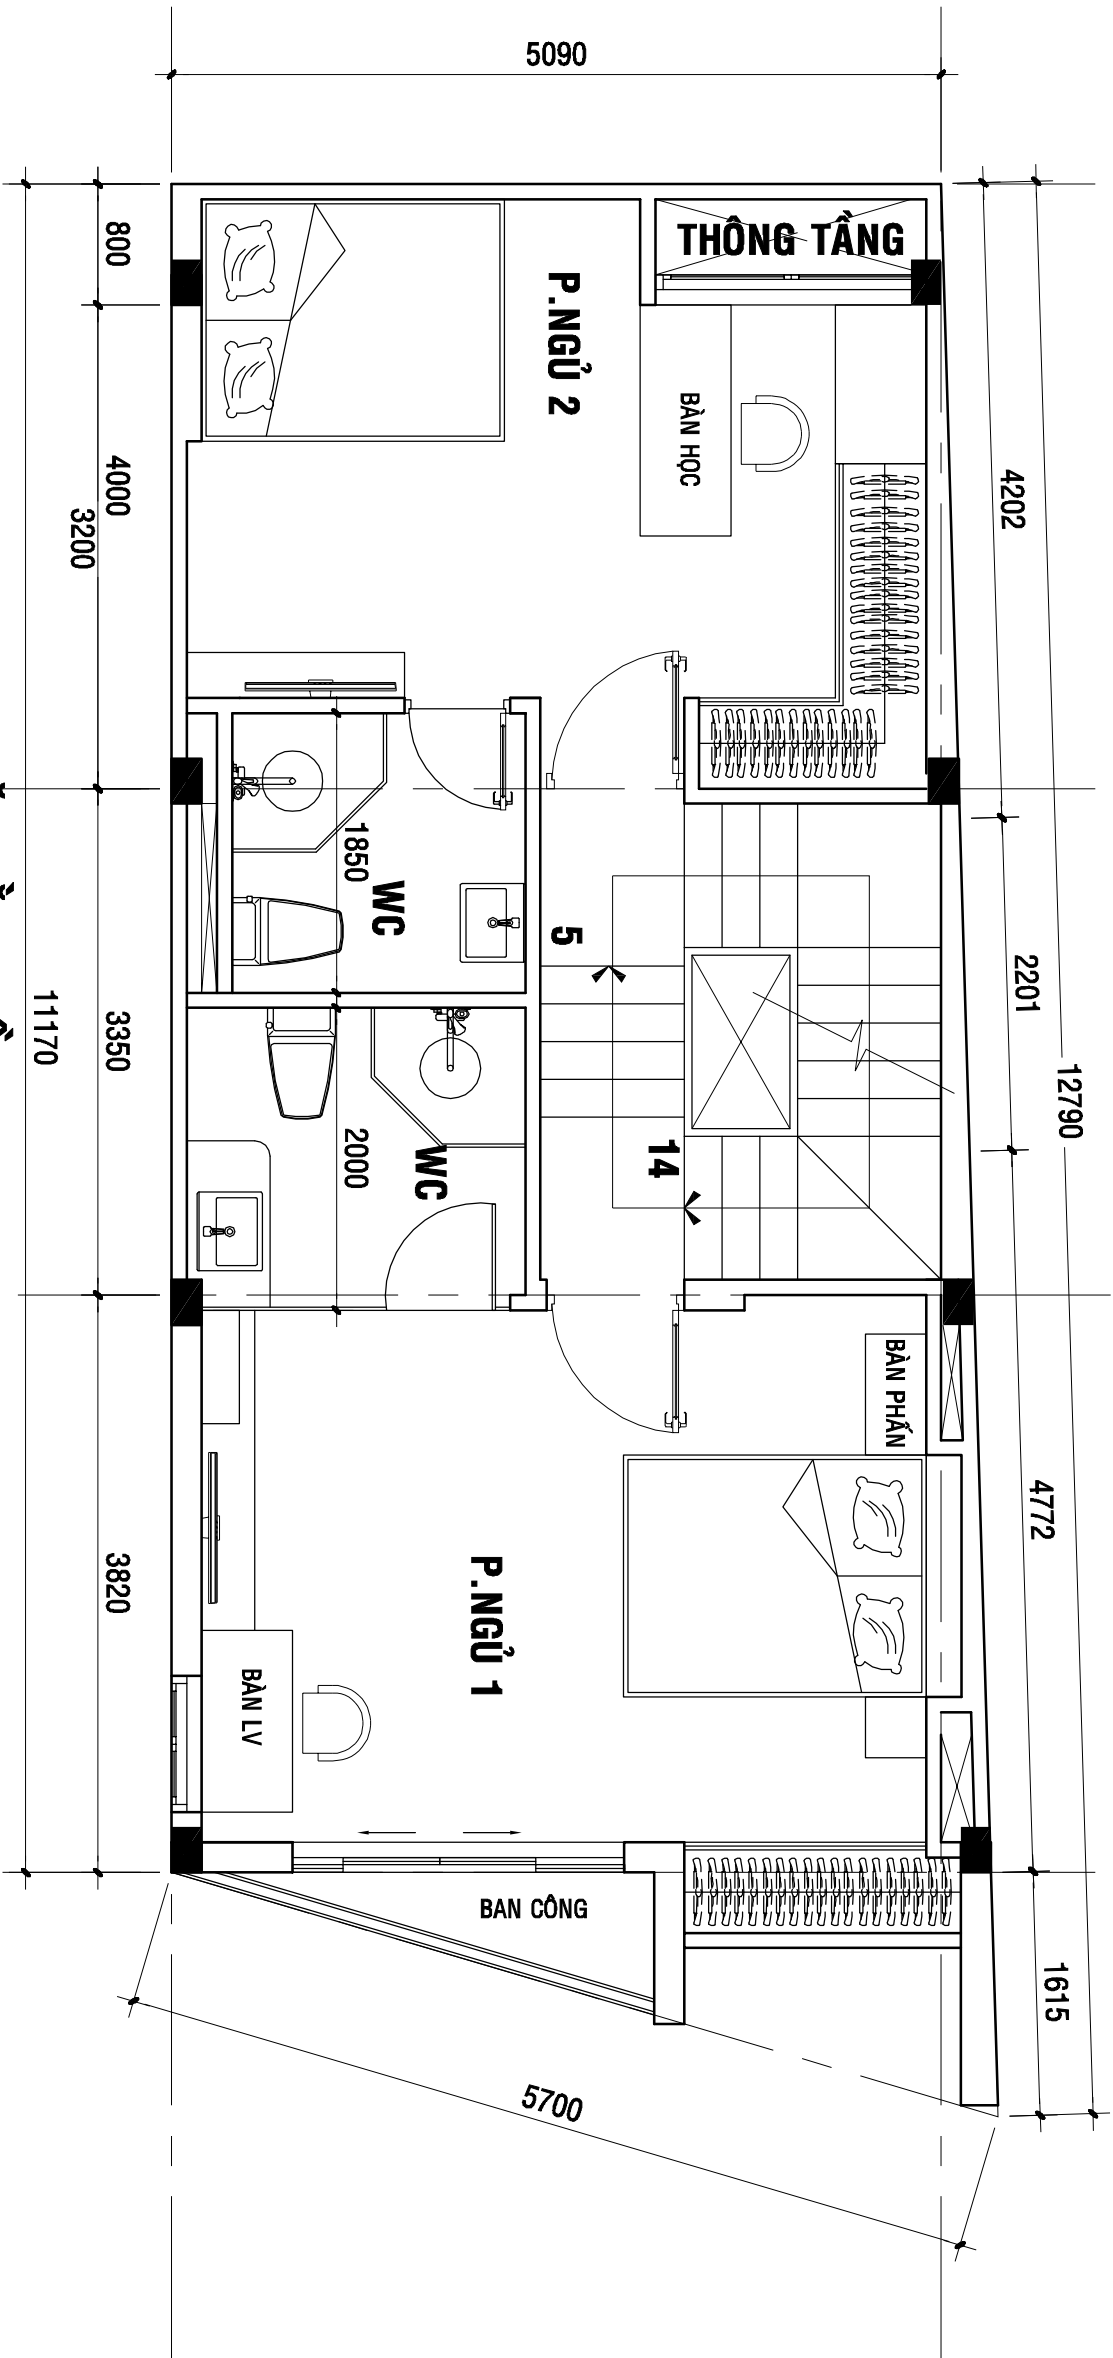

MẶT BẰNG LẦU 1 TL 1/75