


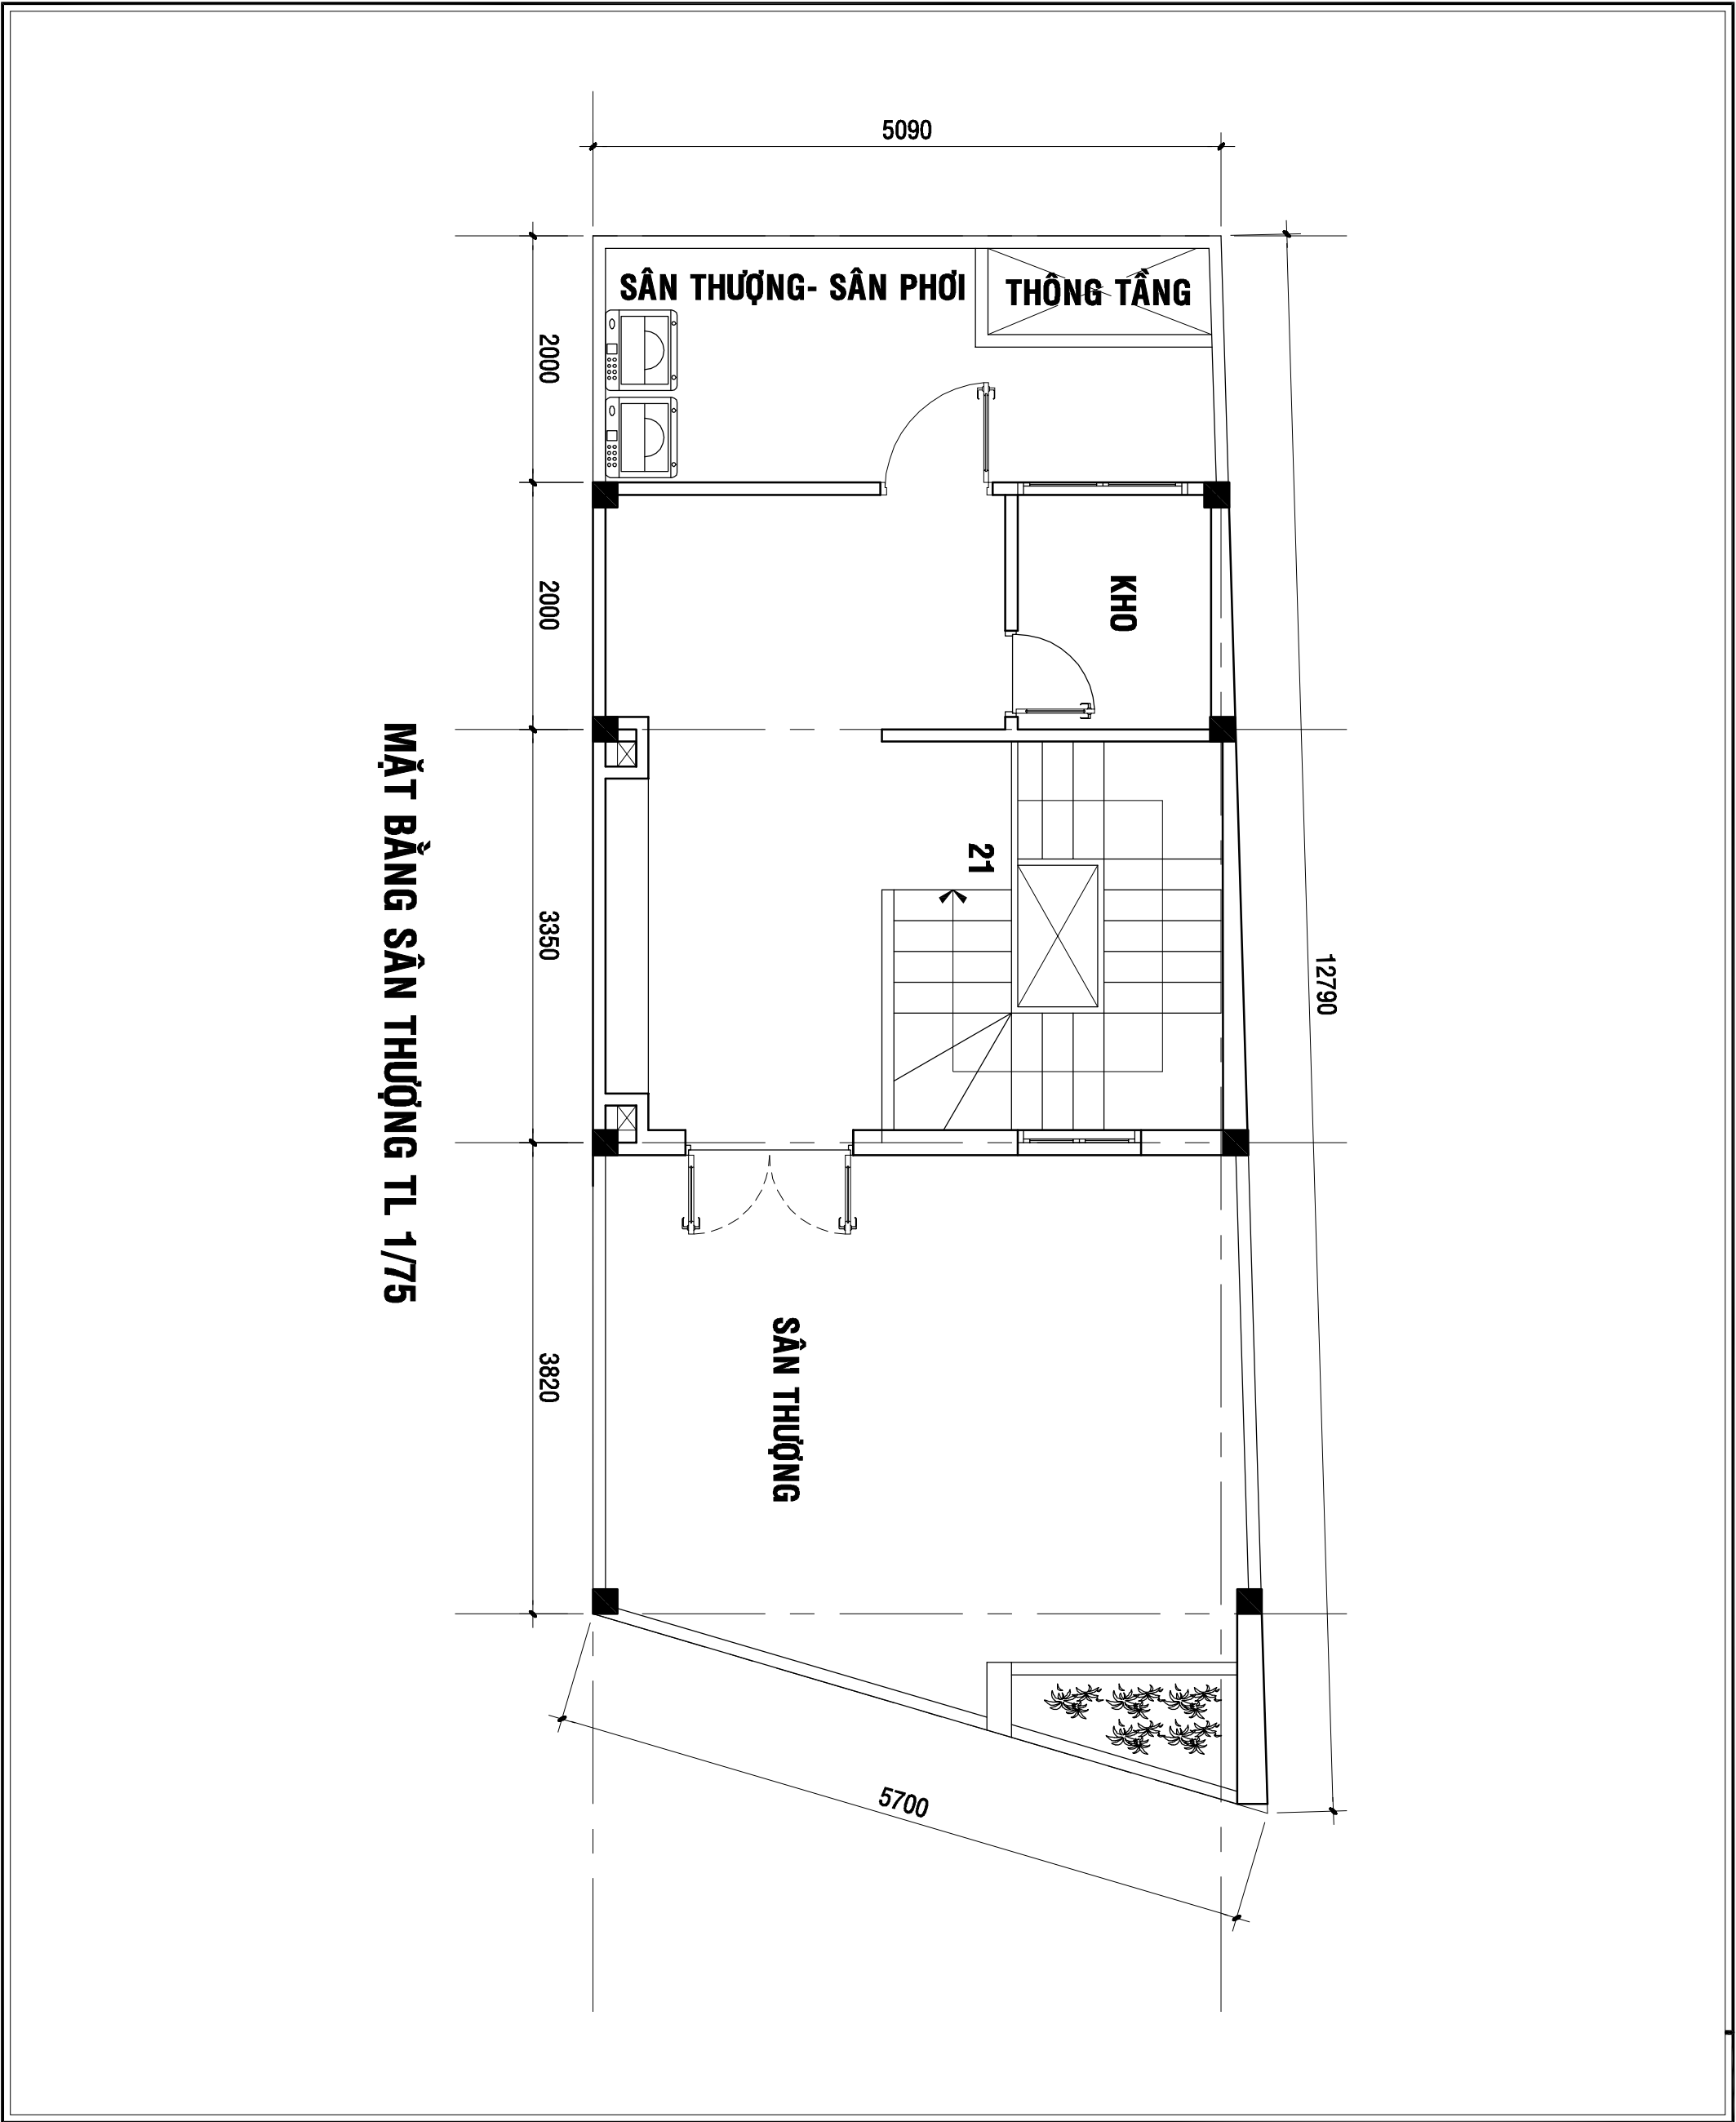

MẶT BẰNG SÂN THƯỢNG TL 1/75

|                                  |  |                                                   |  |                             |  |                                       |  |
|----------------------------------|--|---------------------------------------------------|--|-----------------------------|--|---------------------------------------|--|
|                                  |  |                                                   |  |                             |  |                                       |  |
| Director<br>Giám Đốc             |  | Job Title & Location<br>Công Trình & Địa Điểm     |  | Client<br>Chủ Đầu Tư        |  | Technical Manager<br>Quản Lý Kỹ Thuật |  |
|                                  |  | NHÀ PHỐ                                           |  |                             |  | Thiết Kế Chính                        |  |
|                                  |  |                                                   |  |                             |  | Thiết Kế                              |  |
|                                  |  |                                                   |  |                             |  | KTS - NGÔ BỨC LONG                    |  |
|                                  |  |                                                   |  |                             |  | Drawn By<br>Thế Hiện                  |  |
|                                  |  |                                                   |  |                             |  | Drawing Title<br>Tên Bản Vẽ           |  |
|                                  |  |                                                   |  |                             |  | MẶT BẰNG                              |  |
| Issued For<br>Mục Dịch Phát Hành |  | Issued For Construction<br>Phát Hành Cho Thi Công |  | Contract No.<br>Số Hợp Đồng |  | Date of Issue<br>Ngày Phát Hành       |  |
|                                  |  |                                                   |  |                             |  | 09/2014                               |  |
|                                  |  |                                                   |  |                             |  | Ngày Chính Sửa                        |  |
|                                  |  |                                                   |  |                             |  | Drawing No.<br>Bản Vẽ Số              |  |
|                                  |  |                                                   |  |                             |  | BVNT: 05/02                           |  |