


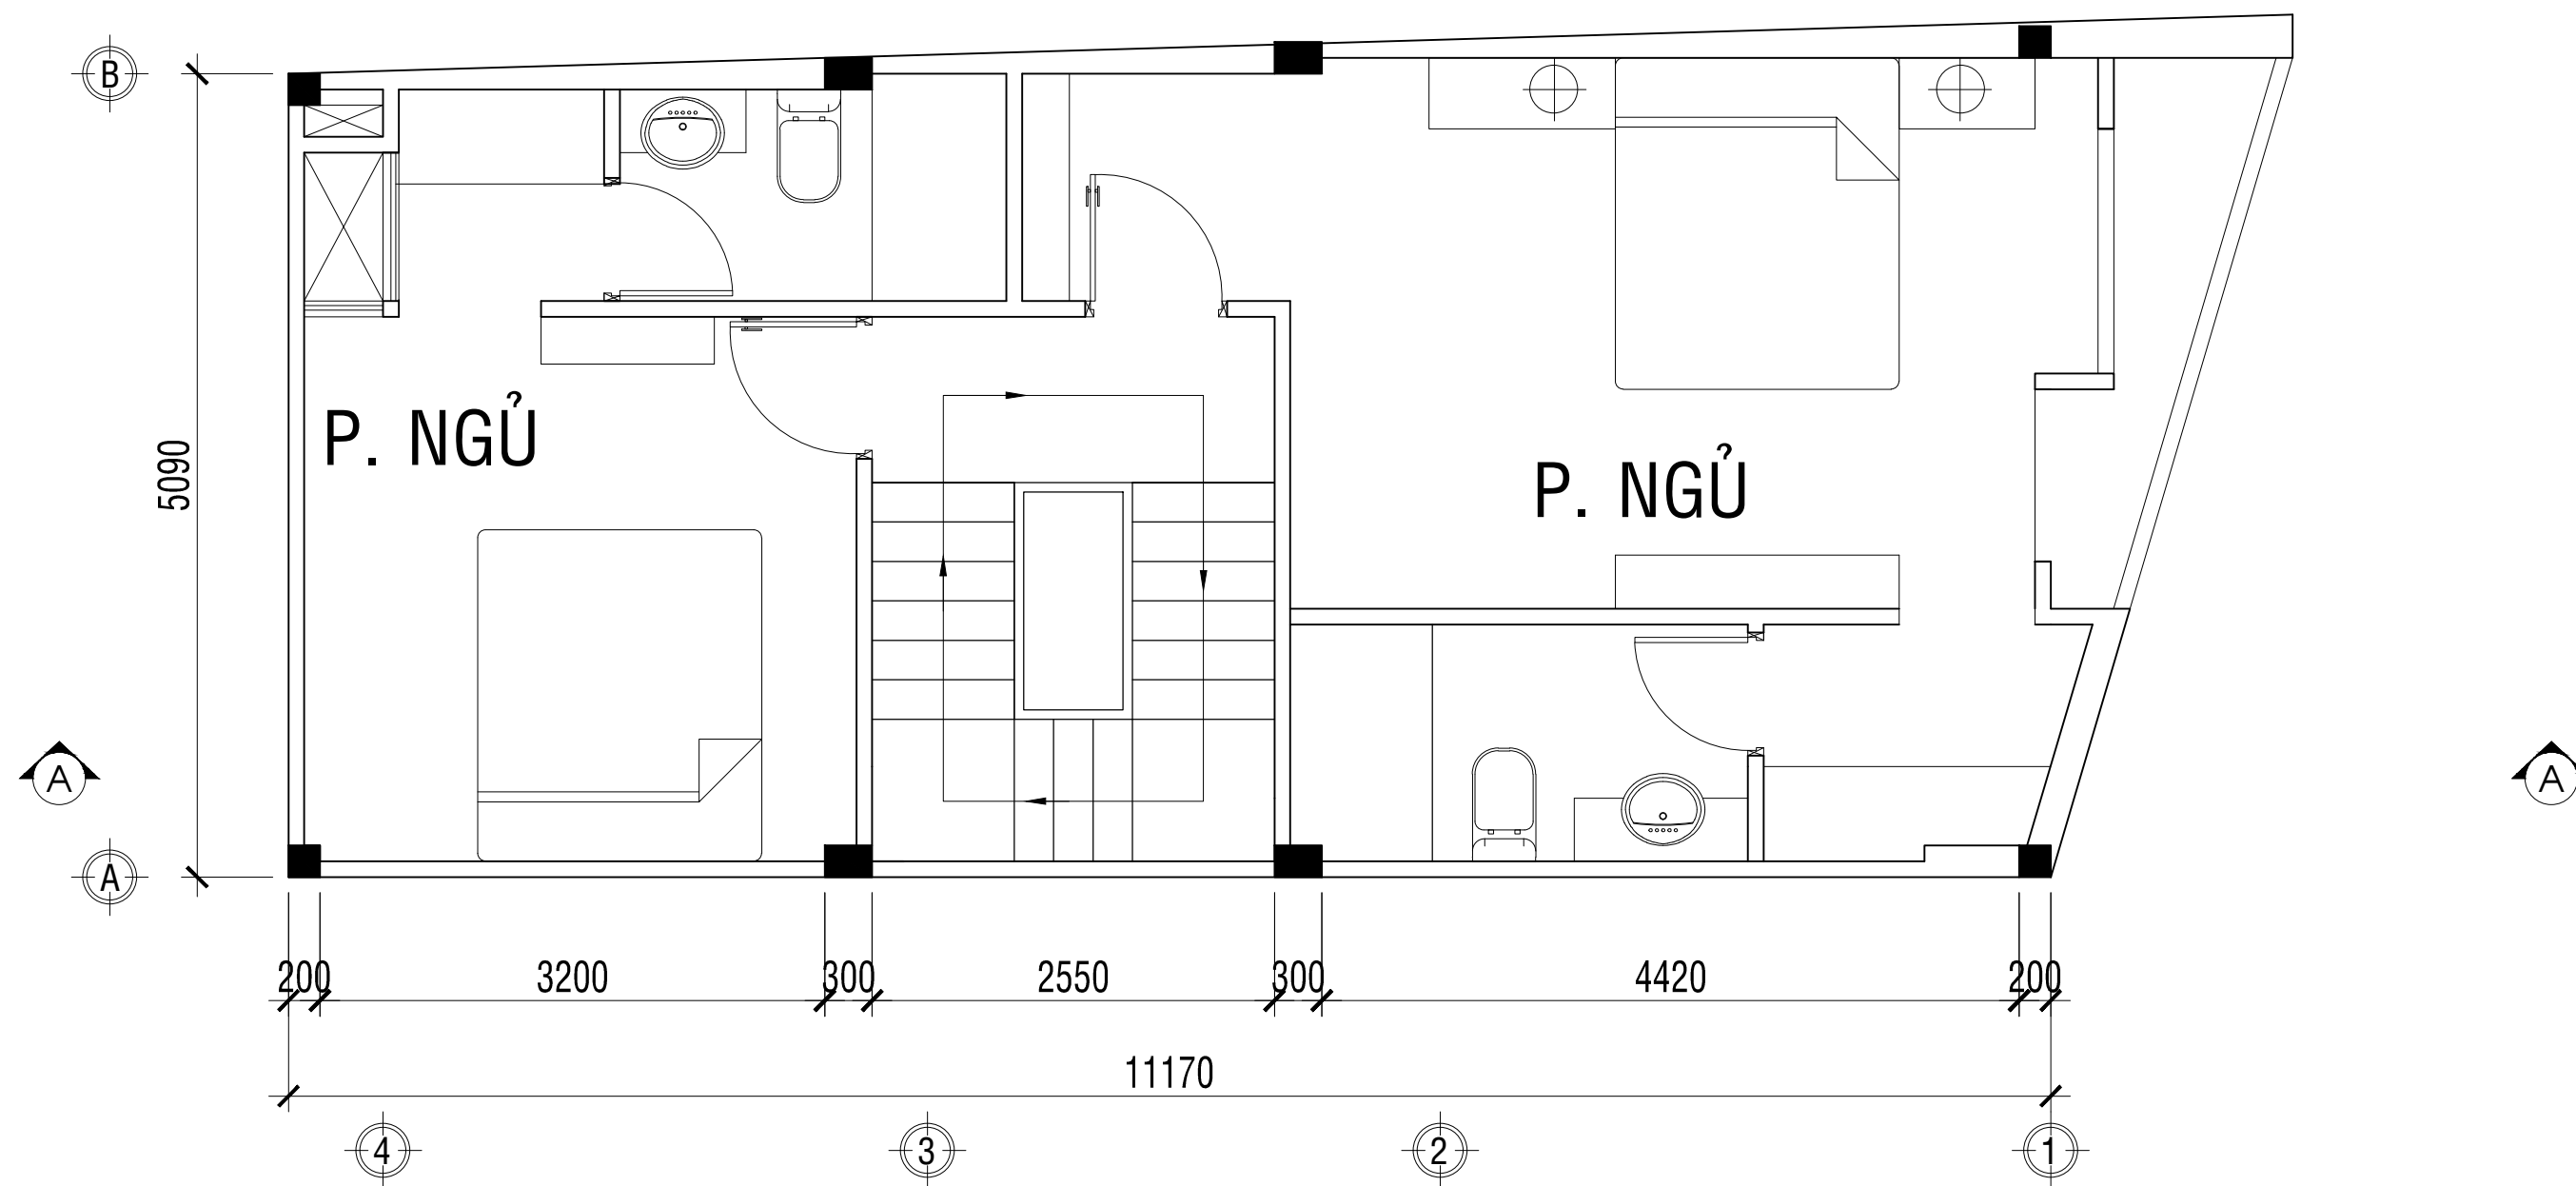

MẶT BẰNG LẦU 1,2